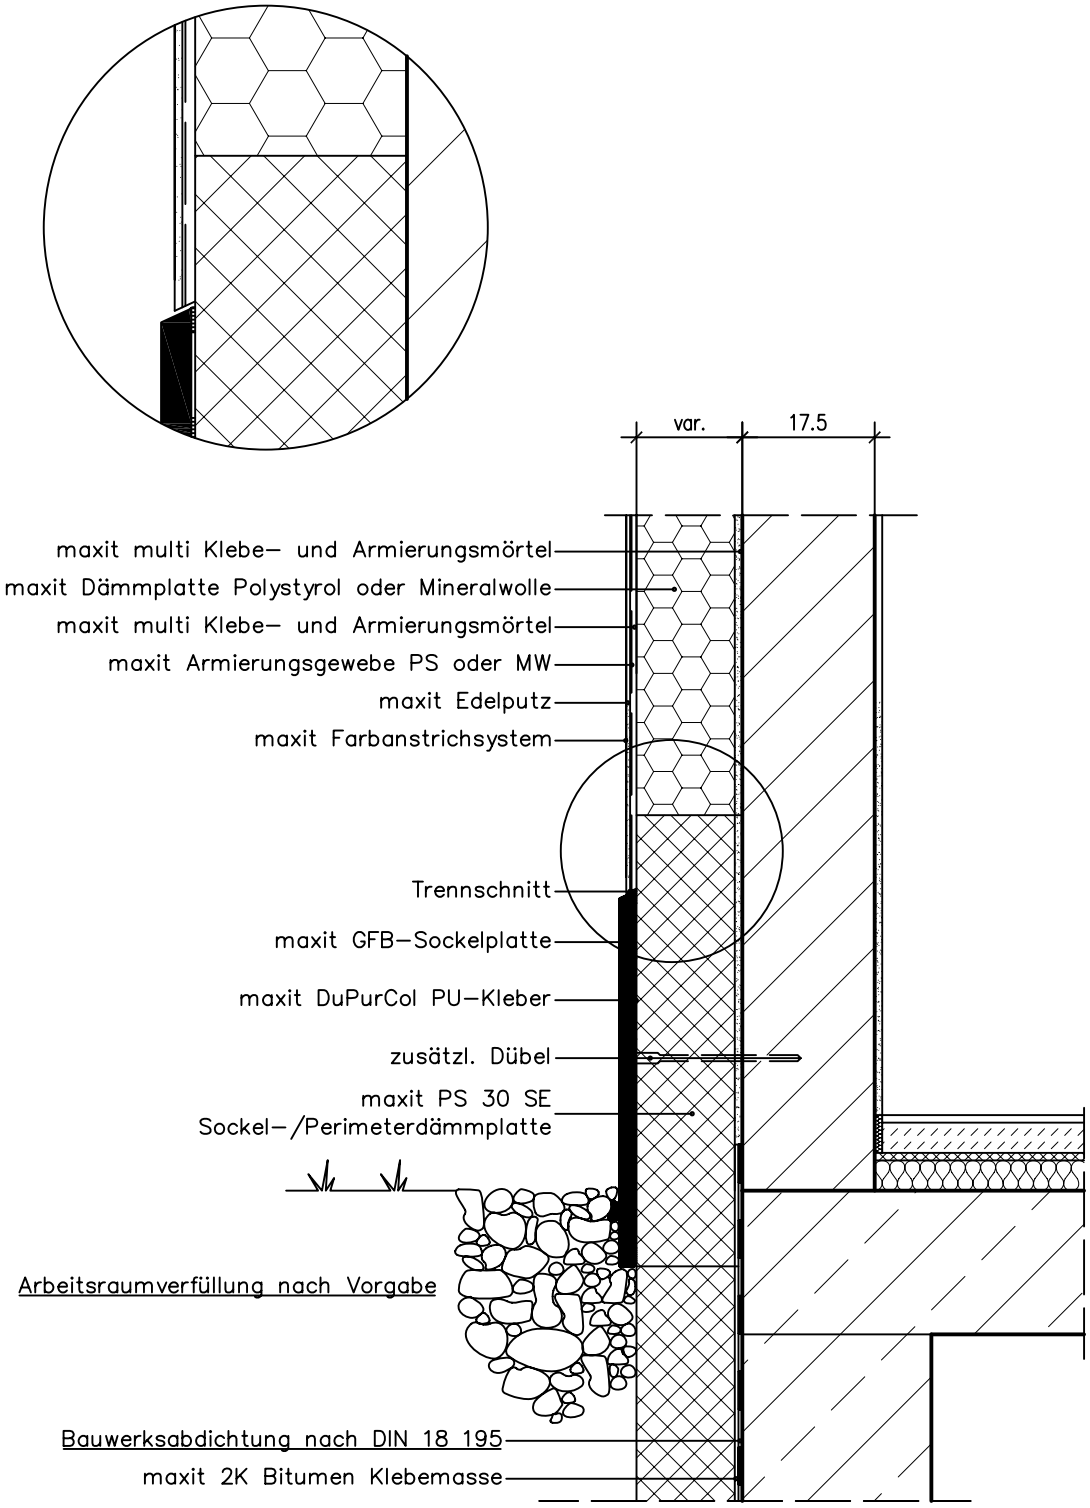

Sockel aus Glasfaserbeton
Detail M.=1: 10 / 1: 20